



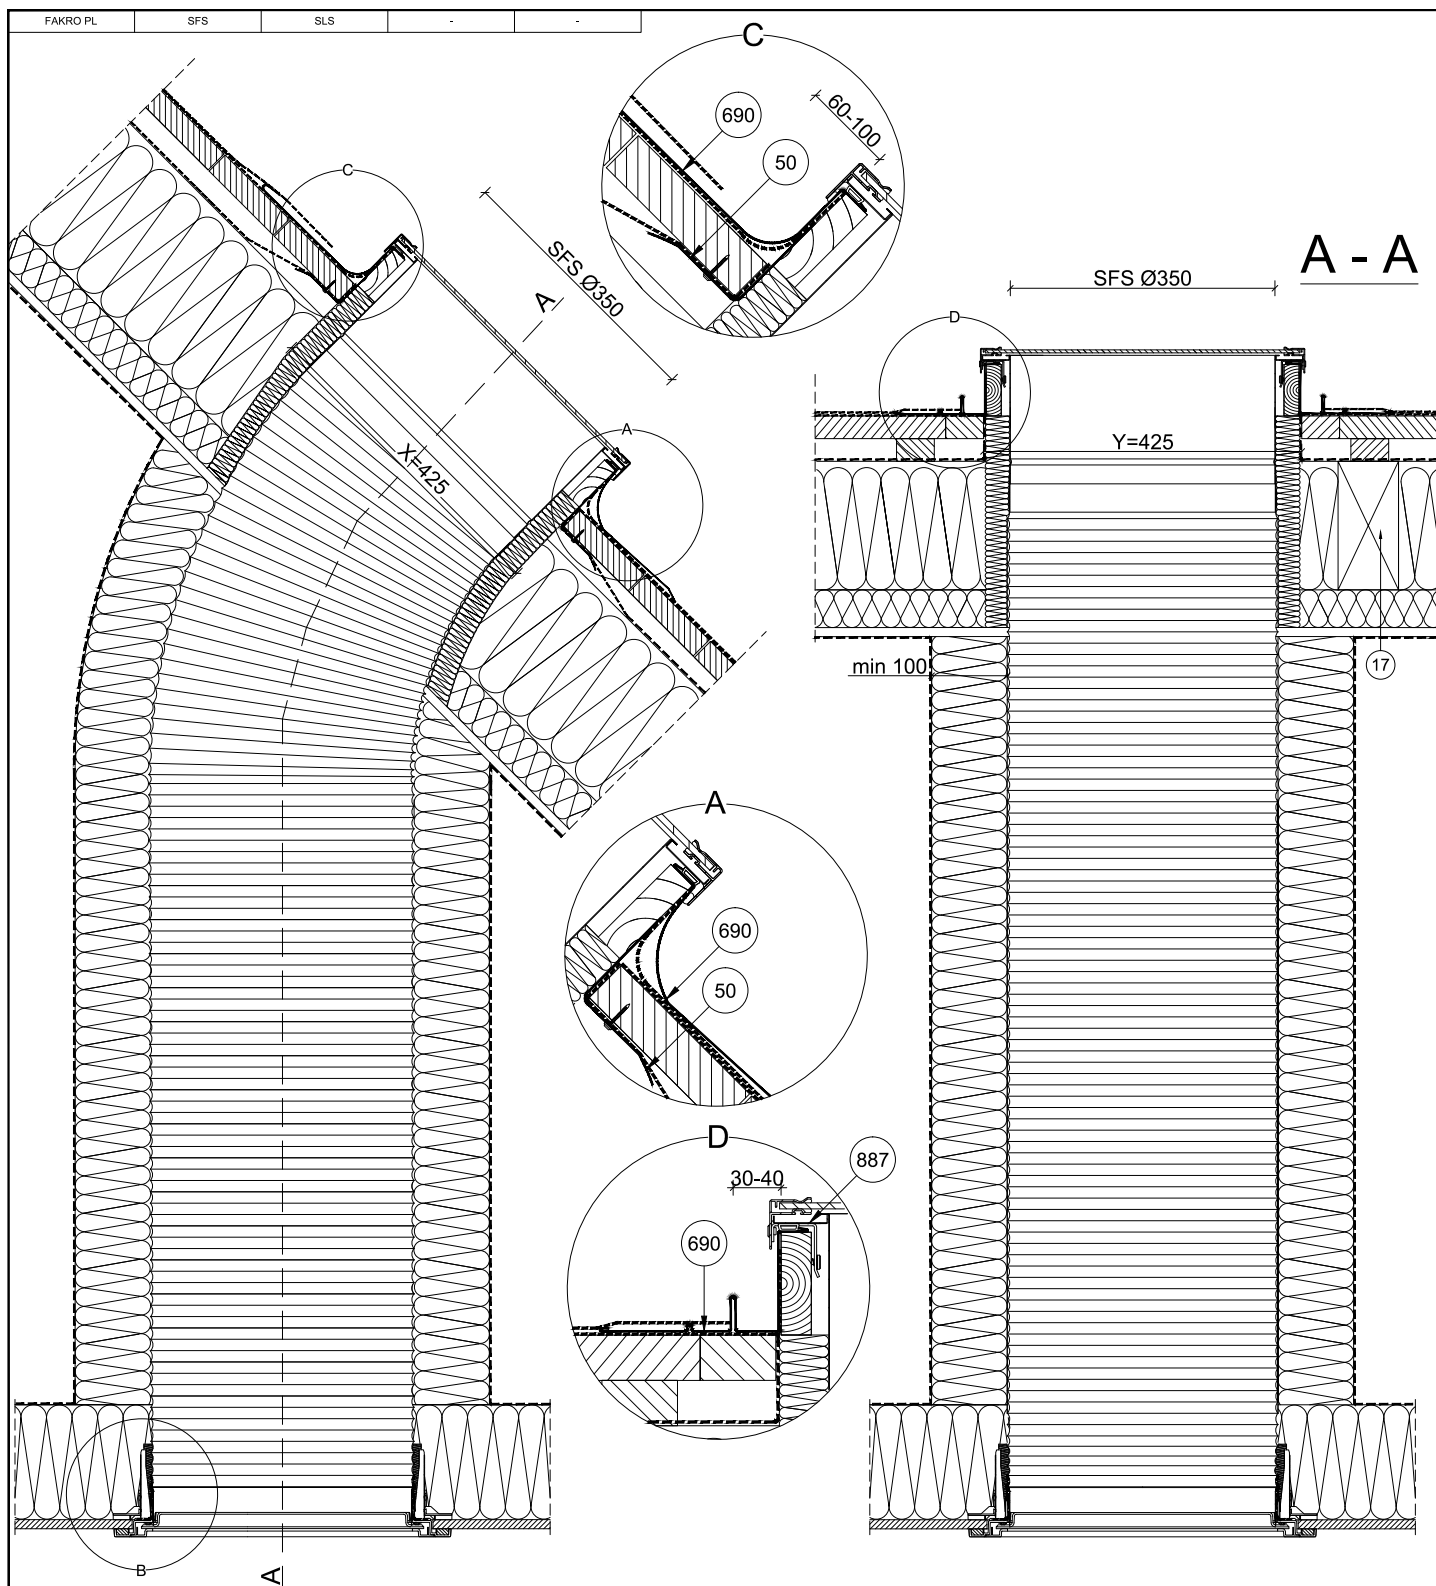

- 1-rinne FAKRO odprowadzająca wodę
 2-klin uszczelniający z poliuretanu
 3-profil podpierający dachówkę
 17-krokiew dachowa
 50-łącznik montażowy
 55-rura światłonośna giętka
 263-łaśma montażowa
 690-kołnierz FAKRO
 887-przelotka
 888-Listwa
 889-Kątownik
 890-Ring
 891-Rozpraszacz
 892-Maskownica

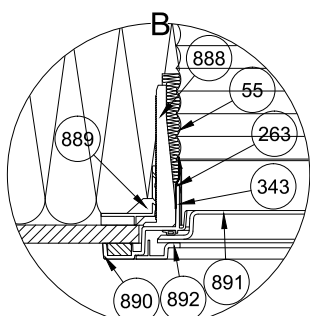

Uwaga! Niniejszy rysunek jest informacyjno-poglądowy. Wszelkie zamieszczone w rysunku wymiary muszą być zweryfikowane na miejscu budowy. Z uwagi na fakt, iż rysunek jest schematyczny firma Fakro nie bierze odpowiedzialności za jakość rzeczywistego montażu na dachu budynku. Przycinanie i dopasowanie krokwi (wymian) powinno być wykonane metodą dającą stabilną konstrukcję z wymogami odpowiednich norm budowlanych.


SFS			
Ø[mm]	L[mm]	X[mm]	Y[mm]
350	410	425	425
550	610	625	625

FAKRO

SFS



POKRYCIE
BITUMICZNE

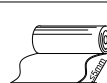

15° - 60°



Przekrój pionowy:
 świetlik SFS z kołnierzem uszczelniającym
 do pokryć płaskich

FORMAT:
 A4

SKALA:
 1:10/1:5

DATA:
 01.2023