



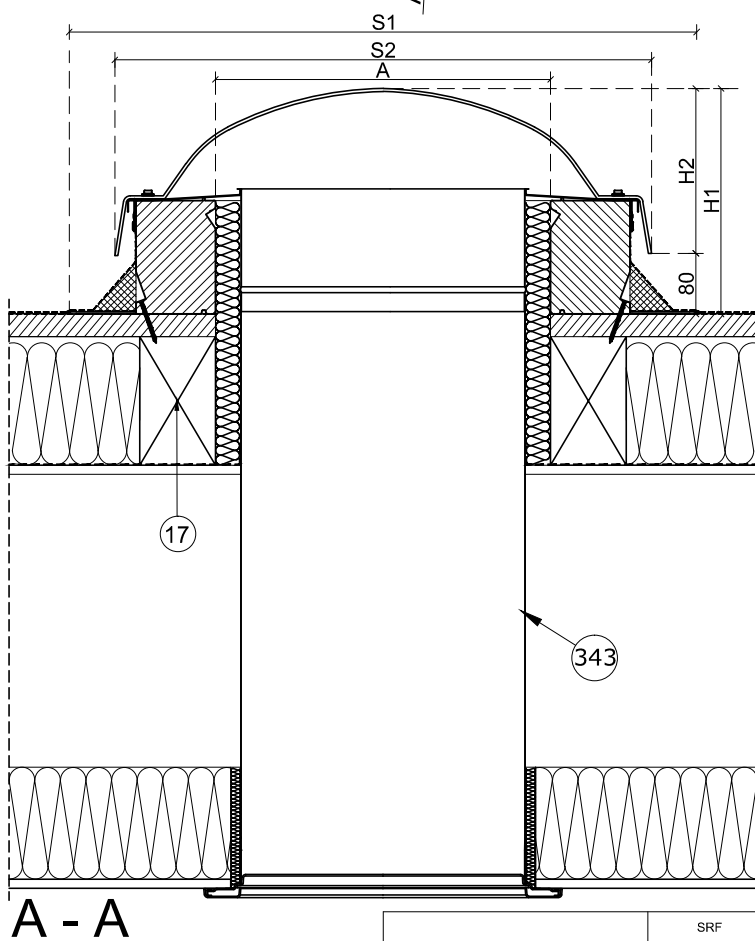


17-krokwie dachowa
343-rura światłonośna sztywna

SRF Ø[mm]	A[mm]	S1[mm]	S2[mm]	H1[mm]	H2[mm]
350	420-470	830	709	298	218
550	620-670	1030	909	320	240

FAKRO

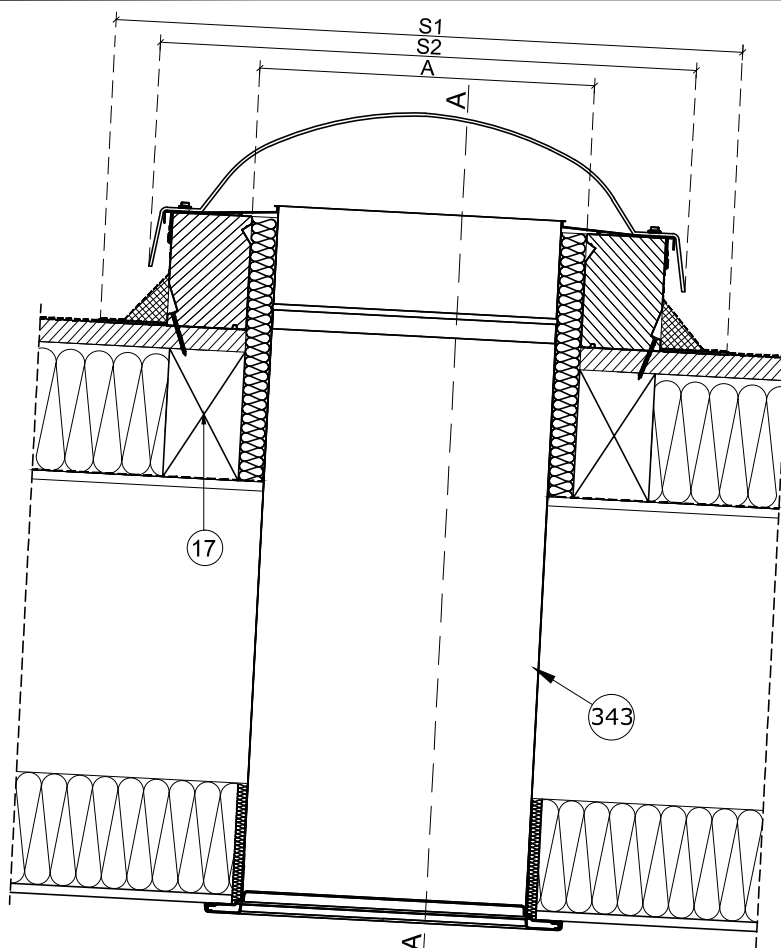

POKRYCIE
BITUMICZNE

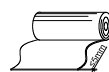

0° - 15°



Przekrój pionowy:
światlik rurowy SRF do dachów płaskich

FORMAT:
A4

SKALA:
1:10/1:5

DATA:
03.2016

Uwaga! Niniejszy rysunek jest informacyjno-poglądowy. Wszelkie zamieszczone w rysunku wymiary muszą być zweryfikowane na miejscu budowy. Z uwagi na fakt, iż rysunek jest schematyczny firma Fakro nie bierze odpowiedzialności za jakość rzeczywistego montażu na dachu budynku. Przycinanie i dopasowanie krokwi (wymian) powinno być wykonane metodą dającą stabilną konstrukcję z wymogami odpowiednich norm budowlanych.

Rysunek jest przykładowym rozwiązaniem montażowym. W przypadku zastosowania niestandardowych rozwiązań konstrukcji dachowych, przekroje techniczne i fachową informację można uzyskać pisząc na adres: projektanci@fakro.pl