



▣ Finestra per tetti piatti di tipo G

La nuova linea di finestre D_G amplia ulteriormente l'offerta di prodotti per tetti piatti. In questo modello di finestre sono state implementate numerose soluzioni già note nelle finestre di tipo C e F, che rendono questo prodotto tecnicamente all'avanguardia e con alte prestazioni, una proposta ottimale per l'illuminazione degli ambienti sotto un tetto piatto. Il design è moderno e simile a quello dei modelli della gamma di tetti piatti di tipo F, già premiati con prestigiosi riconoscimenti internazionali.

Vetrocamera

Le finestre hanno, nella versione standard, una lastra di vetro P2 di sicurezza con un vetro interno accoppiato di classe P2A per garantire sicurezza d'utilizzo e protezione da eventuali vetri rotti in caso di sfondamenti. Su richiesta è disponibile la versione antieffrazione P4 con vetro accoppiato in classe P4A.

Accessori


La costruzione delle finestre consente il montaggio di accessori interni.

Montaggio

Grazie al brevettato sistema di drenaggio dell'acqua piovana dalla superficie vetrata è possibile installare queste finestre già con una pendenza di 2° a 15°.


Dimensioni disponibili

Le finestre sono disponibili in 11 dimensioni standard da 60x60 cm a 120x220 cm. Su richiesta è possibile realizzare finestre di dimensioni non standard nel range di misure tra 60x60 e 120x120 cm. Questa opportunità consente di sostituire sistemi esistenti, spesso di dimensioni non standard i quali non soddisfano gli attuali requisiti di isolamento termico.

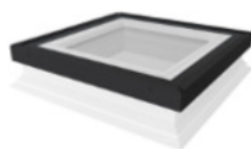


DXG

DXG P2

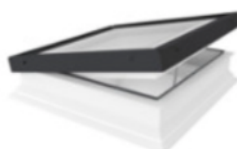

DMG




DMG P2

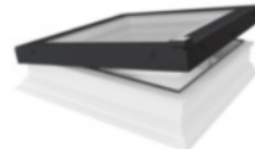

DEG

DEG P2

0,92 W/m²K trasmissione termica Uw	0,92 W/m²K trasmissione termica Uw	0,92 W/m²K trasmissione termica Uw
1,1 W/m²K trasmissione termica Ug (secondo EN 673)	1,1 W/m²K trasmissione termica Ug (secondo EN 673)	1,1 W/m²K trasmissione termica Ug (secondo EN 673)
4H-Tg14Ar-33.2T+4H; 4H-Tg14Ar-33.2T+6H vetrocamera	4H-Tg14Ar-33.2T+4H; 4H-Tg14Ar-33.2T+6H vetrocamera	4H-Tg14Ar-33.2T+4H; 4H-Tg14Ar-33.2T+6H vetrocamera
argon vetrocamera riempita di gas nobile	argon vetrocamera riempita di gas nobile	argon vetrocamera riempita di gas nobile
+	+	+
verto esterno temperato	verto esterno temperato	verto esterno temperato
+	+	+
vetro interno laminato, antieffrazione classe P2A	vetro interno laminato, antieffrazione classe P2A	vetro interno laminato, antieffrazione classe P2A
classe 4 Air Leakage [cfm/ft²]	classe 4 Air Leakage [cfm/ft²]	classe 4 Air Leakage [cfm/ft²]
non apribile	apertura manuale	apertura elettrica senza fili Z-Wave

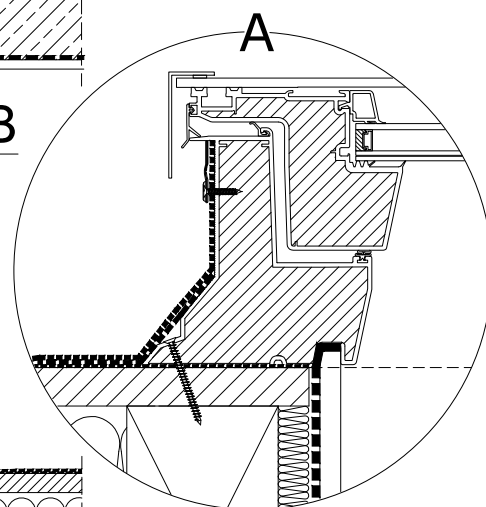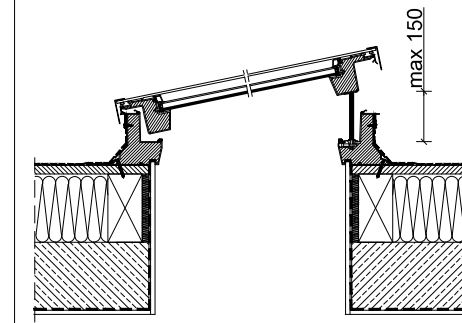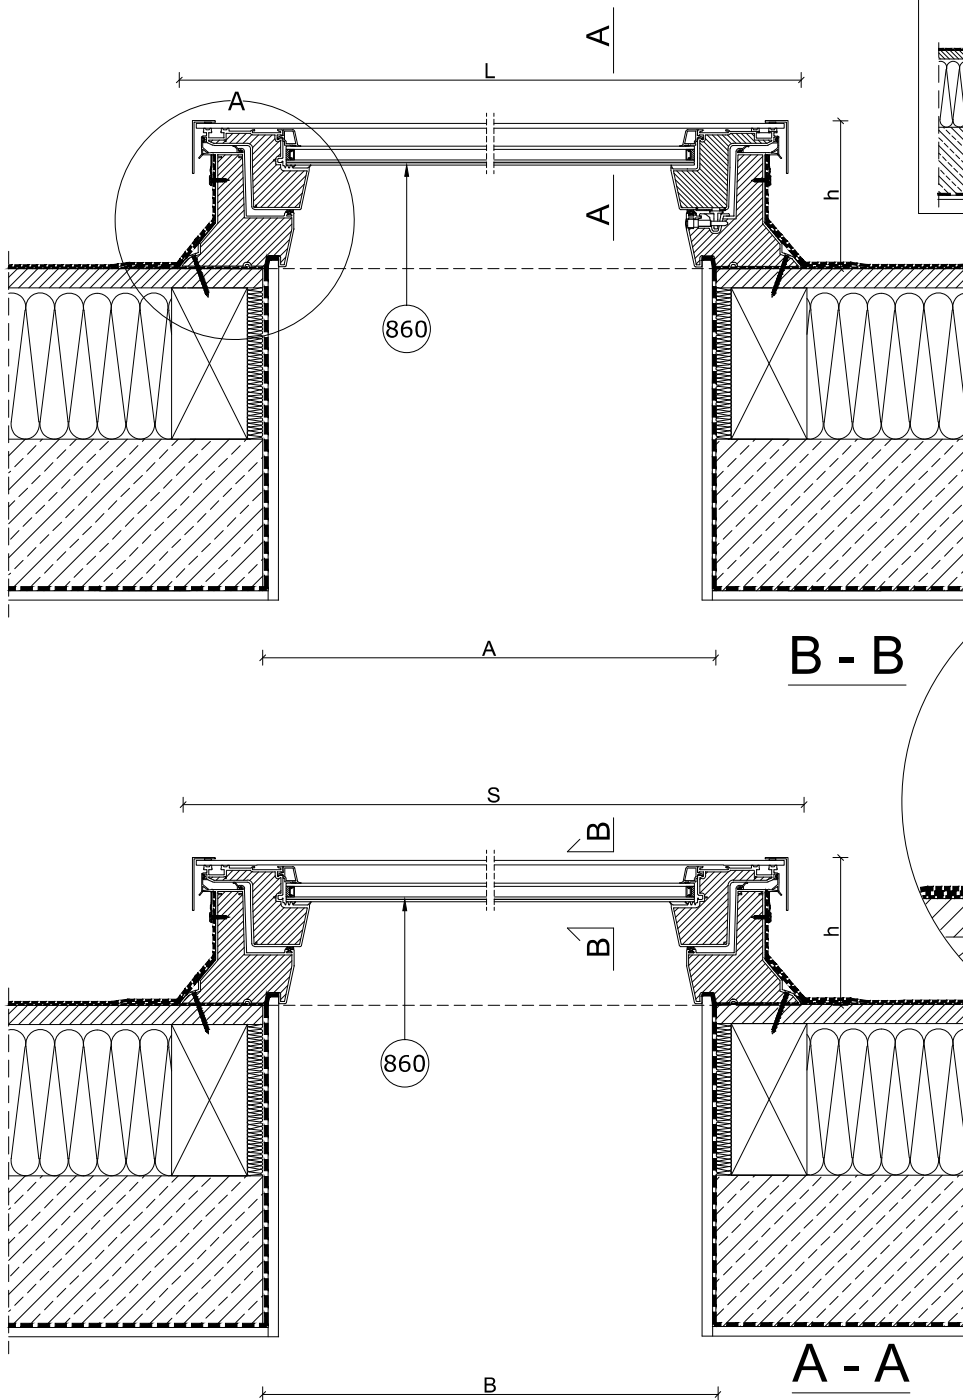

860 -DEG P2 świetlik do dachów płaskich otwierany elektrycznie

DEG P2					
A[mm]	B[mm]	Symbol okna	S[mm]	L[mm]	h[mm]
600	600	01K	820	820	193
	900	02K	820	1120	
	700	03K	920	920	
800	800	04K	1020	1020	193
	900	05K	1120	1120	
900	1200	06K	1120	1420	195
	1000	07K	1220	1220	
1000	1500	10K	1220	1720	195
	1200	08K	1420	1420	

FAKRO



2° - 15°

Przekrój pionowy i poziomy:
DEG P2 FAKRO świetlik do dachów płaskich
otwierany elektrycznie

FORMAT:
A4

SKALA:
1:10/1:5

DATA:
06.2017

Uwaga! Niniejszy rysunek jest informacyjno-poglądowy. Wszelkie zamieszczone w rysunku wymiary muszą być zweryfikowane na miejscu budowy. Z uwagi na fakt, iż rysunek jest schematyczny firma Fakro nie bierze odpowiedzialności za jakość rzeczywistego montażu na dachu budynku. Przycinanie i dopasowanie krokwi (wymian) powinno być wykonane metodą dającą stabilną konstrukcję z wymogami odpowiednich norm budowlanych.

Rysunek jest przykładowym rozwiązaniem montażowym. W przypadku zastosowania niestandardowych rozwiązań, przekroje techniczne i fachową informację można uzyskać pisząc na adres: projektanci@fakro.pl

VII. DETAILED SIZES

Window size	Size symbol	Frame external size	Distance between lining grooves	Glazing size	Height
		S x L	p x q	j x k	h
[cm]		[mm]			
60 x 60	01K	820 x 820	558 x 558	476 x 476	190
60 x 90	02K	820 x 1120	558 x 858	476 x 776	190
70 x 70	03K	920 x 920	658 x 658	576 x 576	190
80 x 80	04K	1020 x 1020	758 x 758	676 x 676	190
90 x 90	05K	1120 x 1120	858 x 858	776 x 776	190
90 x 120	06K	1120 x 1420	858 x 1158	776 x 1076	190
100 x 100	07K	1220 x 1220	958 x 958	876 x 876	190
120 x 120	08K	1420 x 1420	1158 x 1158	1076 x 1076	190
140 x 140	09K	1620 x 1620	1358 x 1358	1276 x 1276	190
100 x 150	10K	1220 x 1720	958 x 1458	876 x 1376	190
120 x 220	11K	1420 x 2420	1158 x 2158	1076 x 2076	191
90x60	31K	1120x820	1120x558	776x476	191
120x90	32K	1420x1120	1158x858	1076x776	191
150x100	33K	1720x1220	1458x958	1376x876	191
200x100	34K	2220x1220	1958x958	1876x876	191
150x80	35K	1720x1020	1458x758	1376x676	191
150x120	36K	1720x1420	1458x1158	1376x1076	191
200x60	37K	2220x820	1958x558	1876x476	191
120x60	38K	1420x820	1158x558	1076x476	191

